



# COMUNE DI MACELLO

RECUPERO E RIQUALIFICAZIONE DI EX OFFICINA  
ARTIGIANALE PER REALIZZAZIONE DI FABBRICATO  
DESTINATO AL RICOVERO DEI MEZZI COMUNALI E  
LOCALI DESTINATI AL PERSONALE

PROGETTO DI FATIBILITA' TECNICO-ECONOMICA  
PROGETTO ESECUTIVO

IMPIANTO DI CLIMATIZZAZIONE ESTIVA ED INVERNALE  
IMPIANTO DI VENTILAZIONE MECCANICA CONTROLLATA ED  
ESTRAZIONE BAGNI

OGGETTO DEL LAVORO

DATA	VERSIONE	DESCRIZIONE	SCALA
2ME	01/01/2025	ESISTENTE	1:50 - 1:20 - 1:100

PROGETTISTA

Per. Ind. RIBET Daniele  
Via XXV Aprile, 12  
10139 - 10139 - 10139  
tel. 011 340001  
daniele@tecnodp2000.it




PERSONALE UNICO DEL PROGETTO

Ing. Michela STALLONE  
Ufficio Tecnico Comunale  
Via Vigore 1 - 10060 - Macello (TO)  
tel. 011 340001  
tecnico@comune-macello.it

A FIRMA DI EGGE C. RISERVANDO LA PROPRIETA' DI QUESTO DISEGNO CON DUEO DI PROPRIO O RICERCO NOTO A REVISIONE LA NOSTRA AUTORIZZAZIONE


## SEZIONE A

Scala 1:50

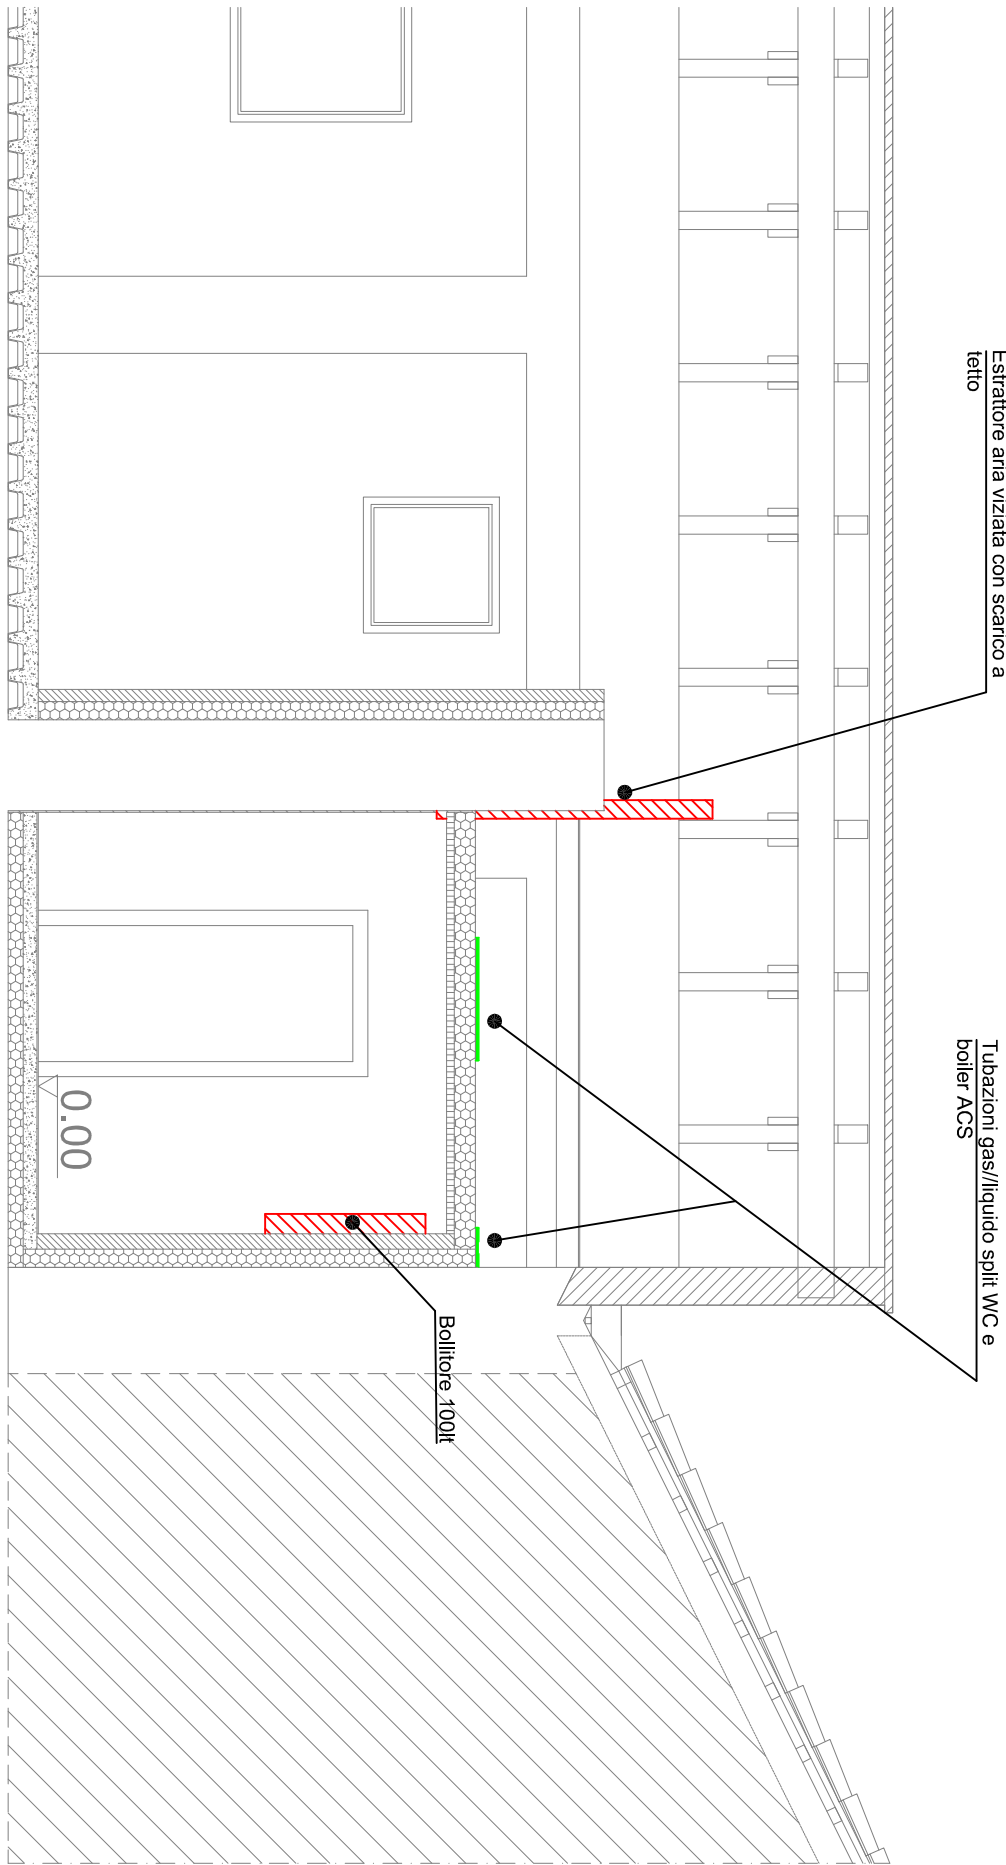


## PROSPETTO NORD

Scala 1:100

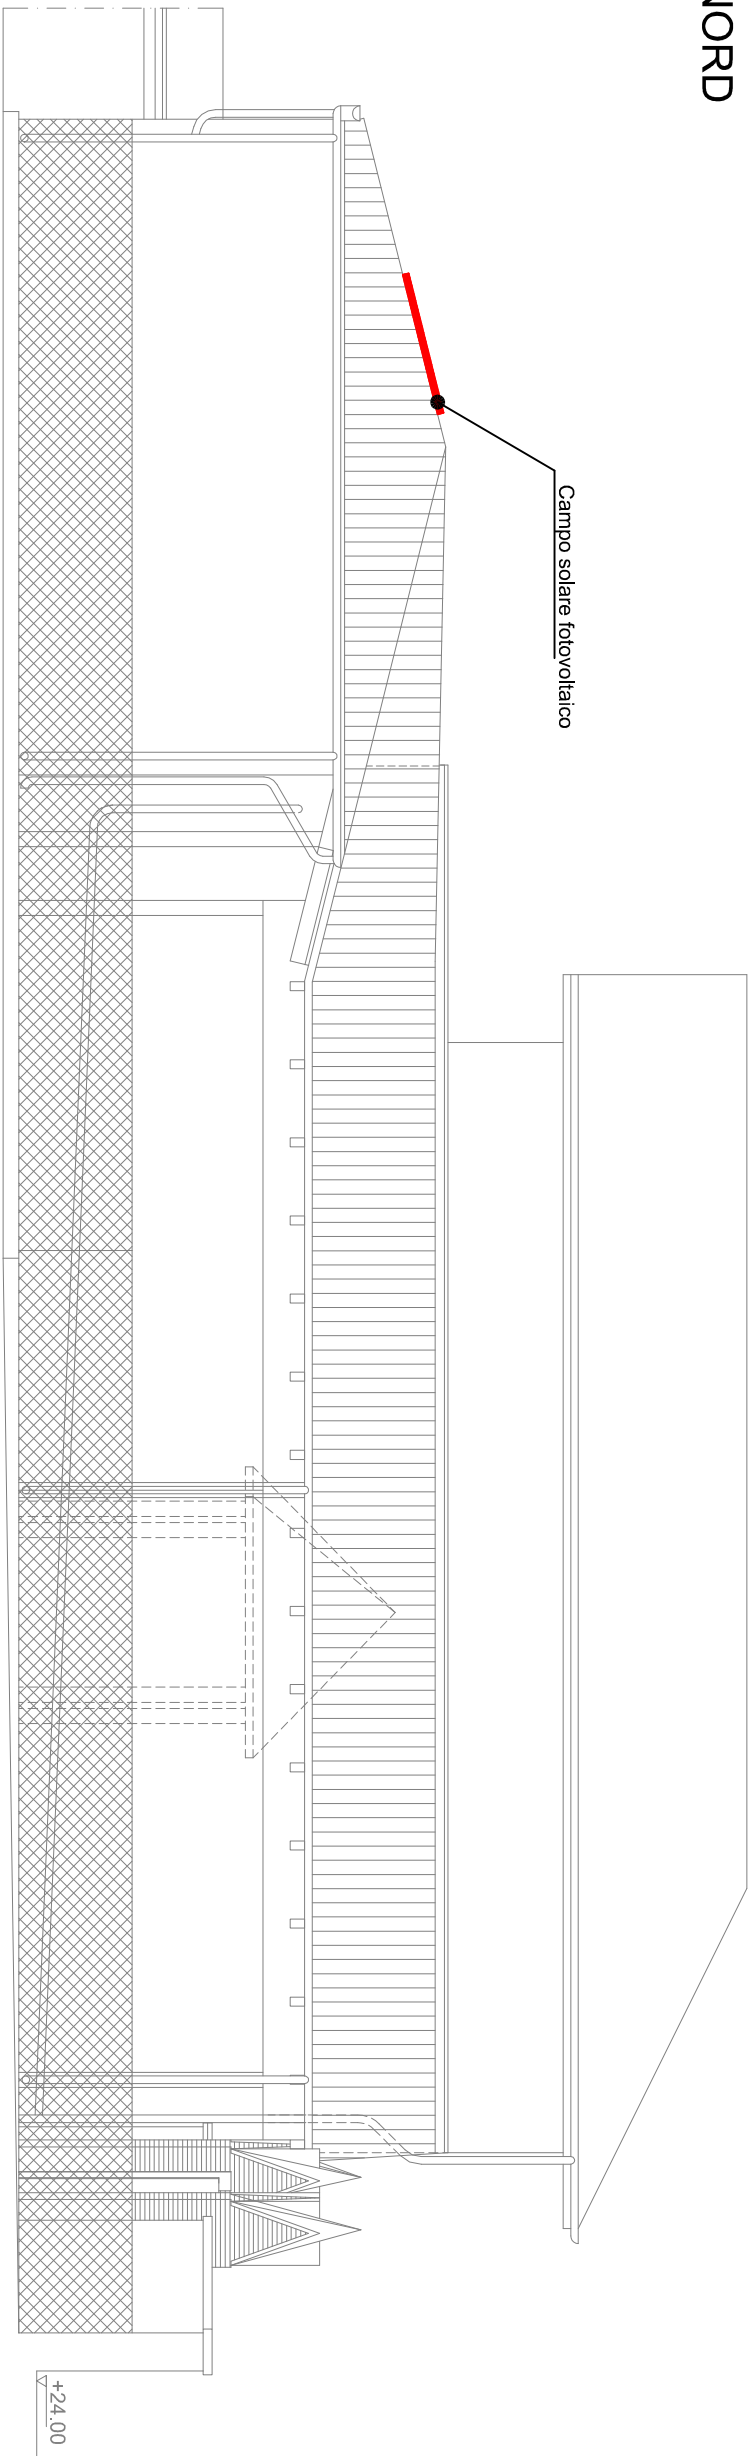


## PLANIMETRIA LOCALI

Scala 1:50

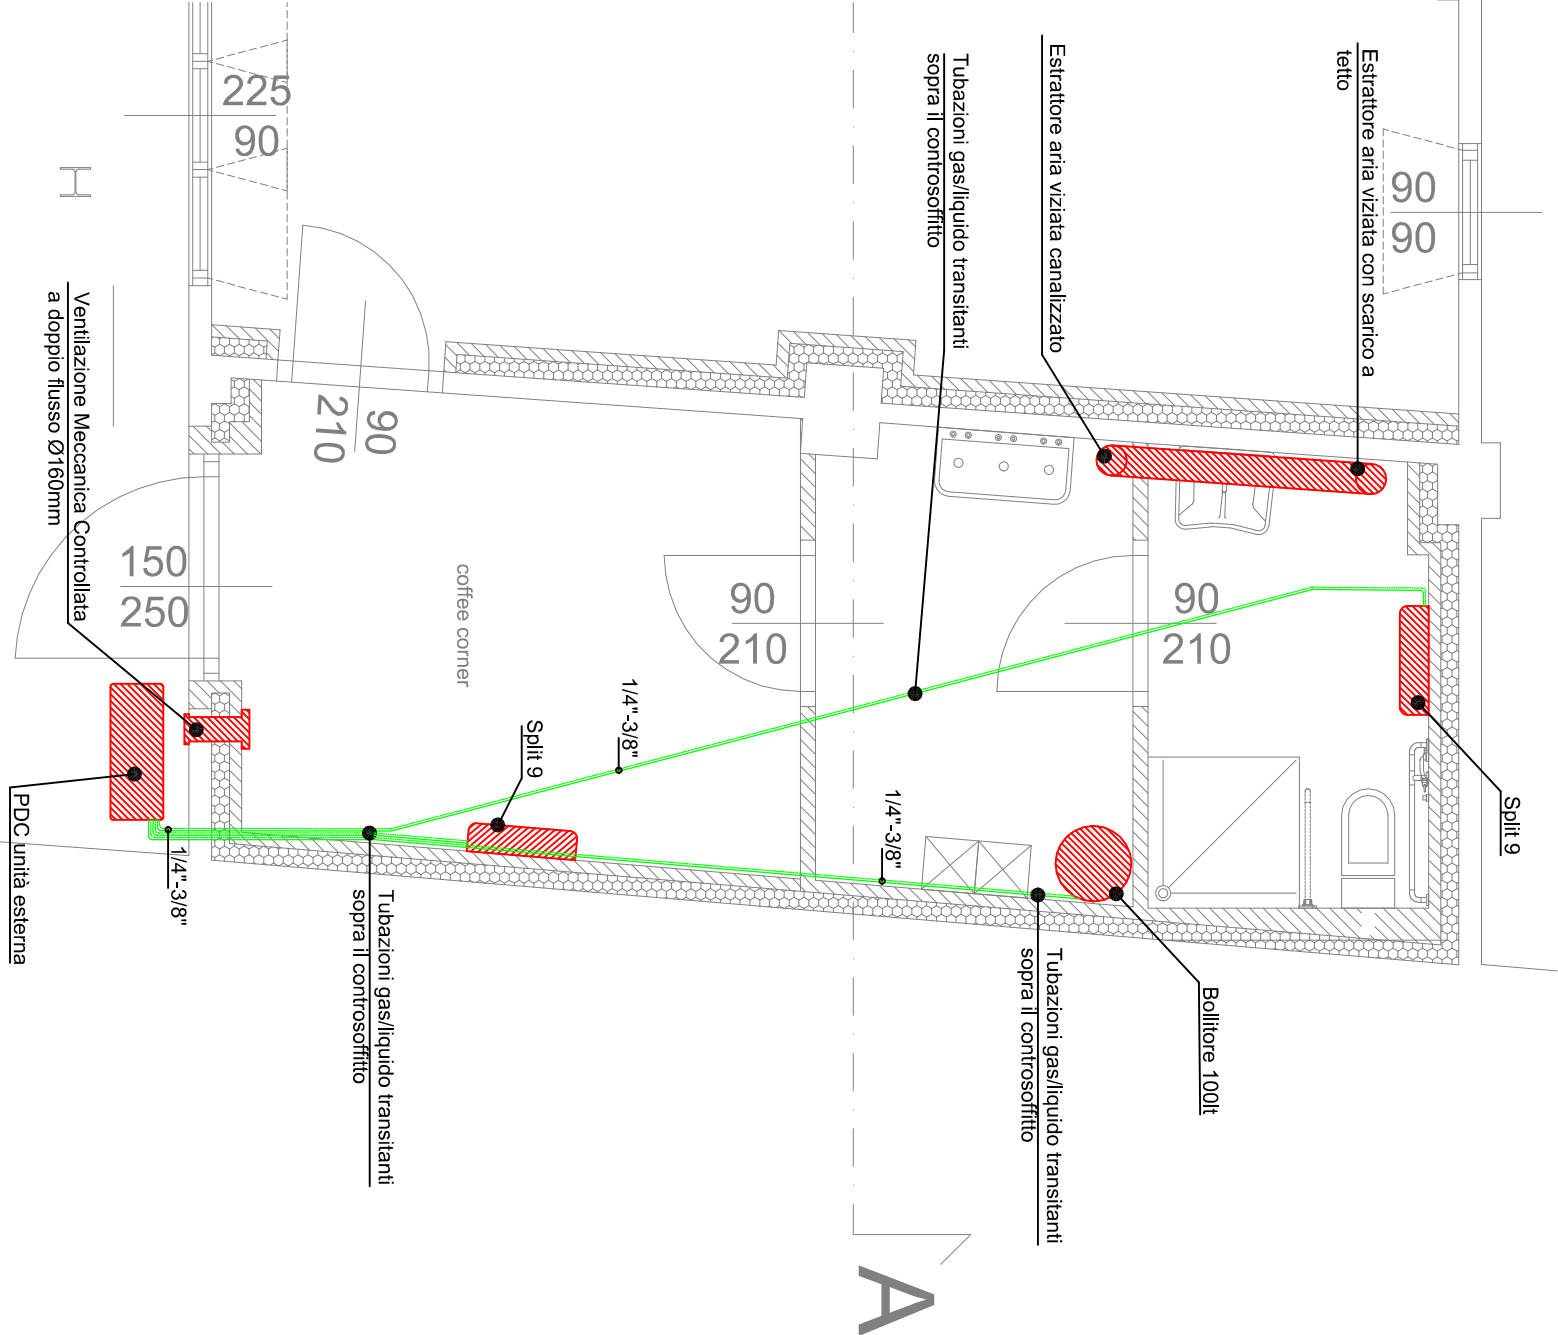

## SCHEMA IDRAULICO

ESTERNO

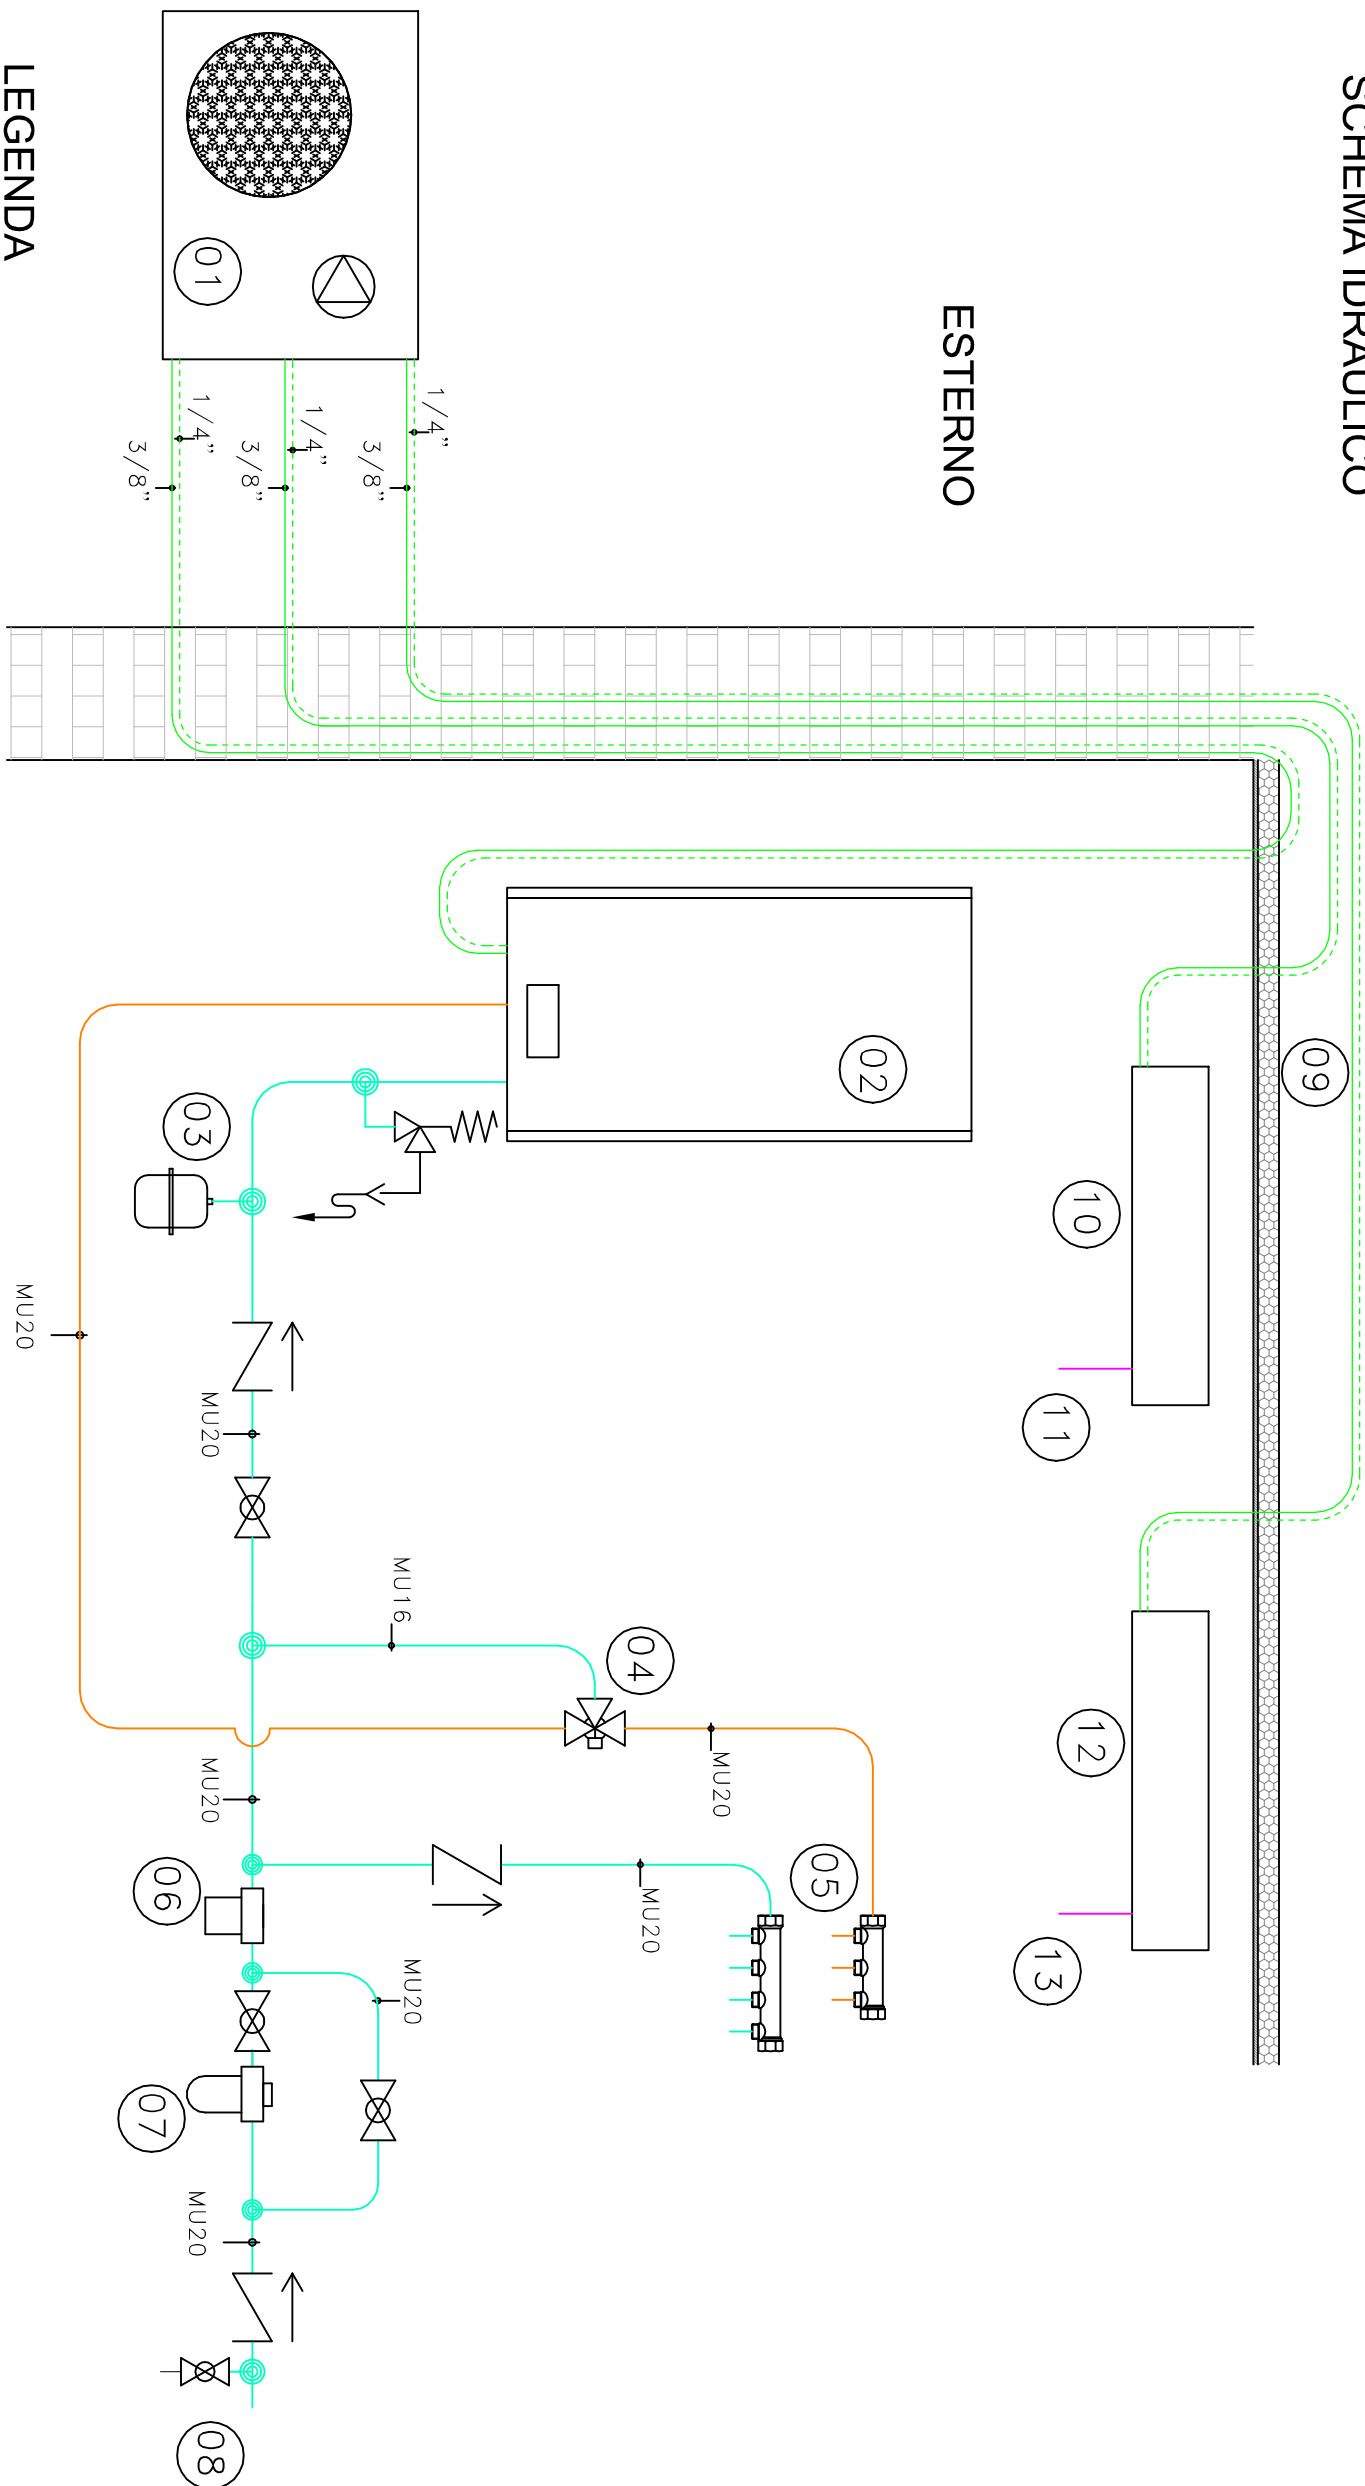

## PLANIMETRIA COPERTURA

Scala 1:100

