

COMMITTENTE/PROPRIETA'

REGIONE
PIEMONTE

COMUNE DI MACELLO

TORINO
METROPOLI

Città metropolitana di Torino

TITOLO PROGETTO

RECUPERO E RIFUNZIONALIZZAZIONE DI EX OFFICINA
ARTIGIANALE PER REALIZZAZIONE DI FABBRICATO
DESTINATO AL RICOVERO DEI MEZZI COMUNALI E
LOCALI DESTINATI AL PERSONALE

LIVELLO PROGETTO

PROGETTO DI FATTIBILITA' TECNICO-ECONOMICA
PROGETTO ESECUTIVO

OGGETTO DELL'ELABORATO

ABACO CONTROSOFFITTI - IN PROGETTO

TAVOLA	versione	data	oggetto	SCALA
13A	0	28.07.2025	I Emissione	1:100 - 1:10

PROGETTISTA

dott. arch. Giorgio TARDITI
via Santorre di Santarosa 3
10064 - Pinerolo (TO)
tel. +39 3357045348
tarditi.giorgio.architetto@gmail.com

TIMBRI - FIRME


RESPONSABILE UNICO DEL PROCEDIMENTO

dott. ing. Melchiorre STALLONE
Ufficio Tecnico Comunale
Via Vigone 1 - 10060 - Macello (TO)
tel. 0121340301
tecnico@comune.macello.to.it

TIMBRI - FIRME

A TERMINE DI LEGGE CI RISERVIAMO LA PROPRIETA' DI QUESTO DISEGNO CON DIVIETO DI RIPRODURLO O RENDERLO NOTO A TERZI SENZA LA NOSTRA AUTORIZZAZIONE

PARTICOLARE CONTROSOFFITTO - 1:10

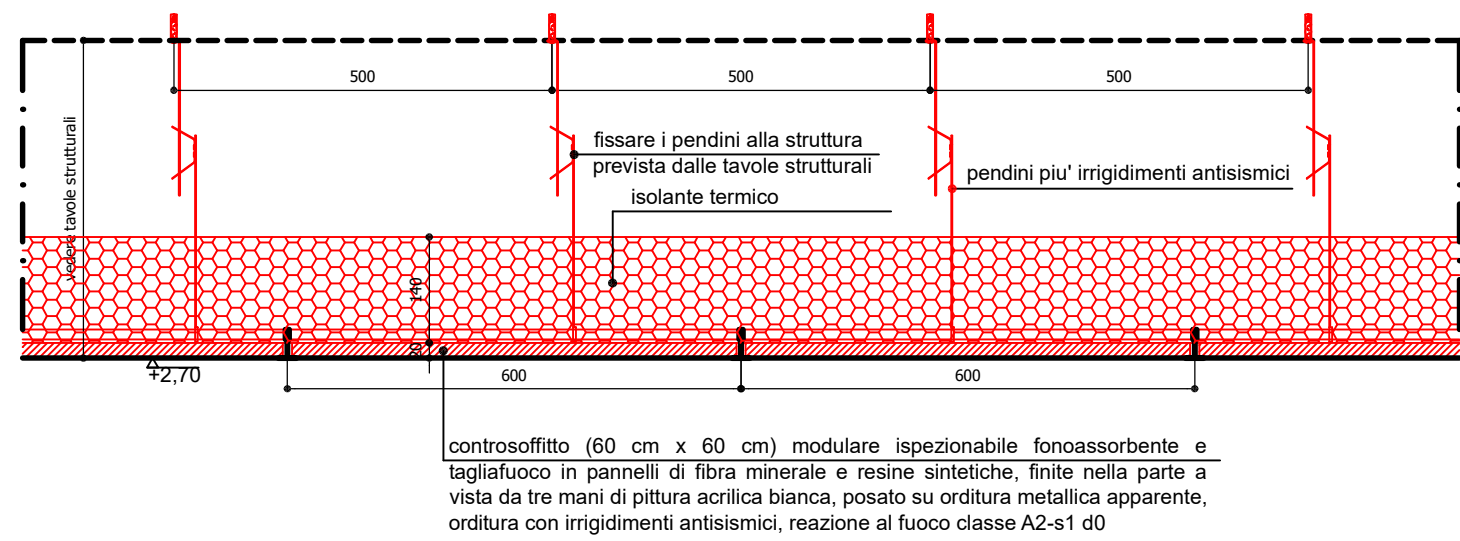

PIANTA PIANO TERRA - 1:100

