COMMITTENTE/PROPRIETA'

COMUNE DI MACELLO

REGIONE PIEMONTE

TORINO METROPOLI
Città metropolitana di Torino

TITOLO PROGETTO

RECUPERO E RIFUNZIONALIZZAZIONE DI EX OFFICINA ARTIGIANALE PER REALIZZAZIONE DI FABBRICATO DESTINATO AL RICOVERO DEI MEZZI COMUNALI E LOCALI DESTINATI AL PERSONALE

LIVELLO PROGETTO

PROGETTO DI FATTIBILITA' TECNICO-ECONOMICA
PROGETTO ESECUTIVO

OGGETTO DELL'ELABORATO

IMPIANTI DI SCARICO E COLLEGAMENTO ALLA RETE FOGNARIA PUBBLICA

TAVOLA	versione	data	oggetto	SCALA
4ME	0	05.08.2025	Emissione	1:100 - 1:50

PROGETTISTA

Per. Ind. RIBET Daniele
via XXV Aprile, 12
10065 - San Germano Chisone (TO)
tel. +39 347104927 1
daniele@tecnoalpi2000.it

TIMBRI - FIRME

COLLEGIO PERITI INDUSTRIALI DELLE PROVINCE DI ALESSANDRIA ASTI CUNEO
Ribet Daniele n° 4261

RESPONSABILE UNICO DEL PROCEDIMENTO

dott. ing. Melchiorre STALLONE
Ufficio Tecnico Comunale
Via Vigone 1 - 10060 - Macello (TO)
tel. 0121340301
tecnico@comune.macello.to.it

TIMBRI - FIRME

A TERMINE DI LEGGE CI RISERVIAMO LA PROPRIETA' DI QUESTO DISEGNO CON DIVIETO DI RIPRODURLO O RENDERLO NOTO A TERZI SENZA LA NOSTRA AUTORIZZAZIONE

PLANIMETRIA GENERALE
Scala 1:100

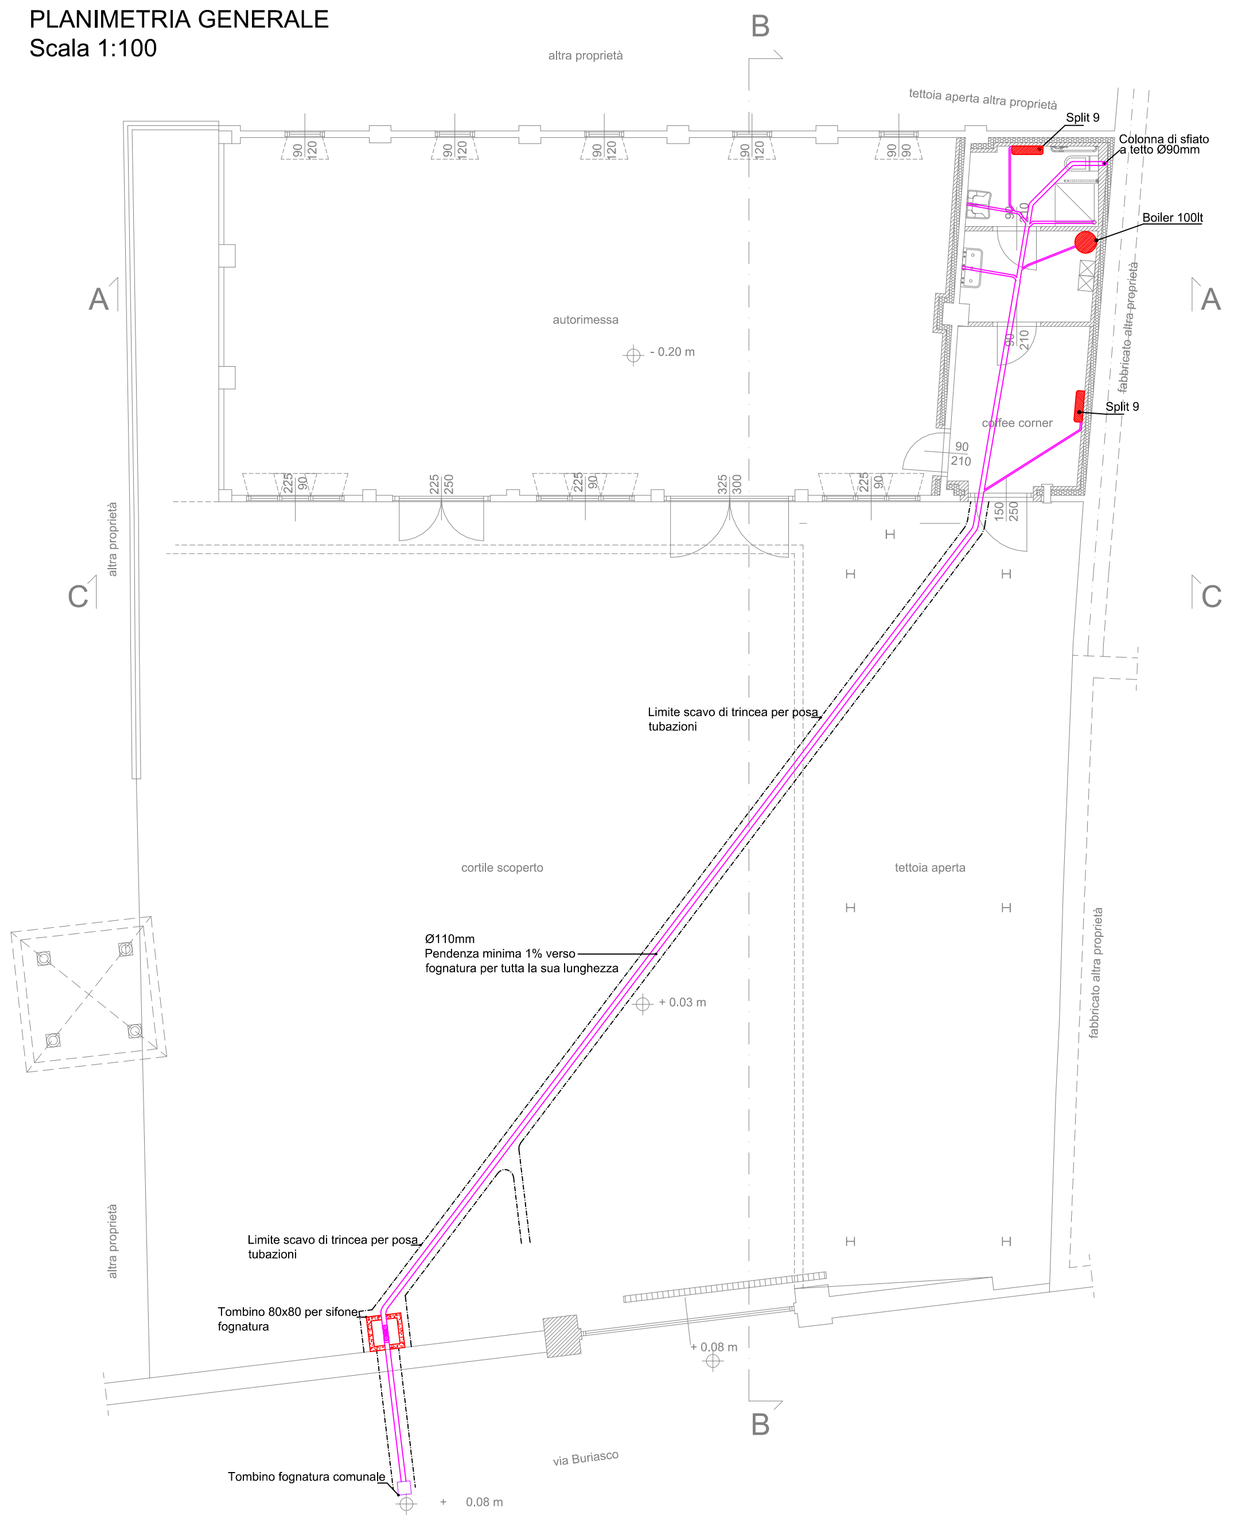

PLANIMETRIA LOCALI
Scala 1:50

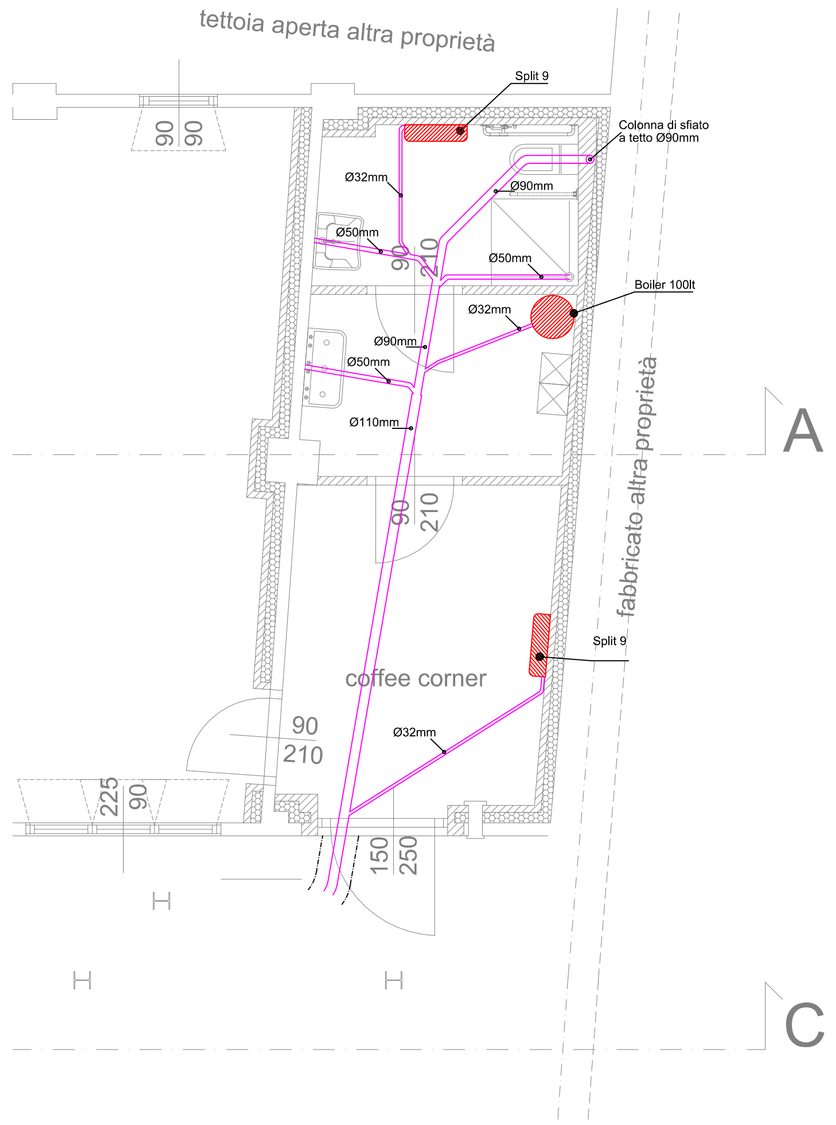
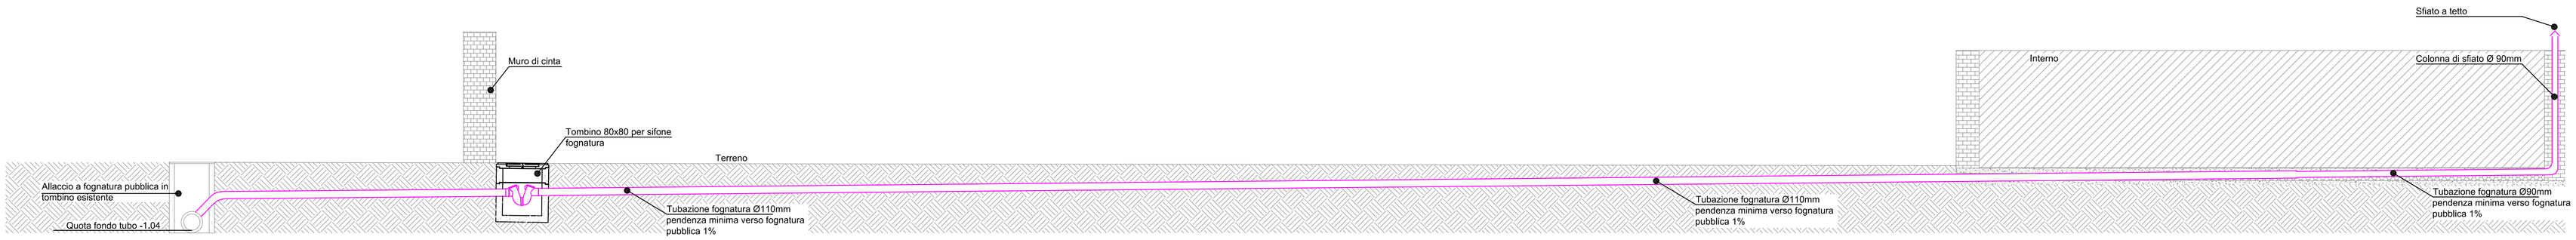
SEZIONE LONGITUDINALE COLLEGAMENTO FOGNARIO
Scala 1:50