PARTICOLARI CAPRIATA CM. 20x24 LL - Scala 1:10

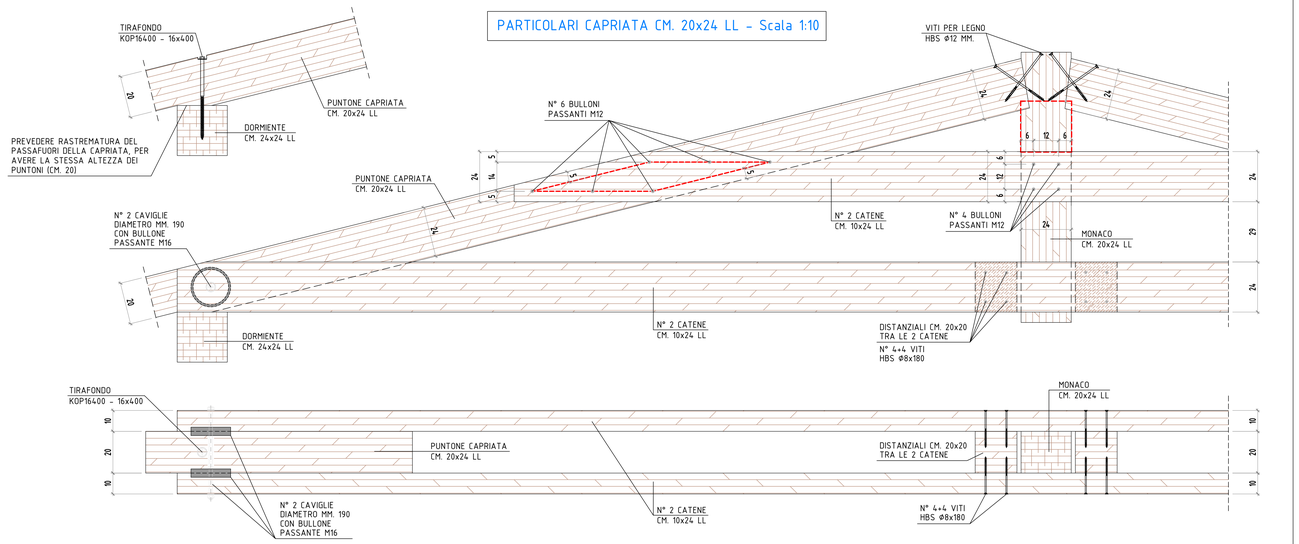

PARTICOLARE DELL' ANCORAGGIO PUNTONI A CANTONALE

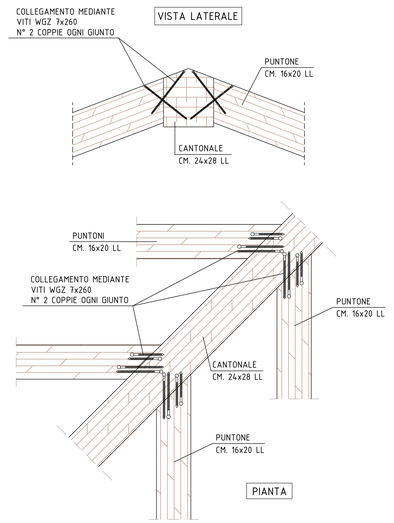

PARTICOLARE DEL COLLEGAMENTO DORMIENTE 24x24 LL SUL CORDOLO IN C.A. ESISTENTE

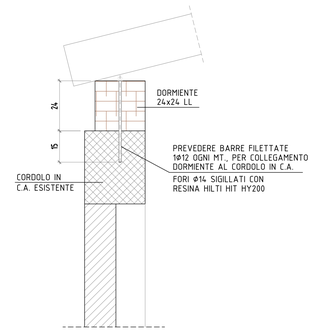

PARTICOLARE DEL COLLEGAMENTO PUNTONI AL DORMIENTE IN LEGNO

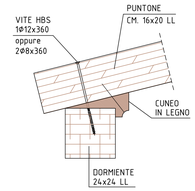

PARTICOLARE DEL COLLEGAMENTO PUNTONI AL COLMO IN LEGNO

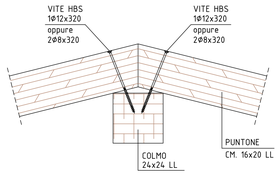

PARTICOLARE DEL COLLEGAMENTO PUNTONI ALLA BANCHINA IN LEGNO

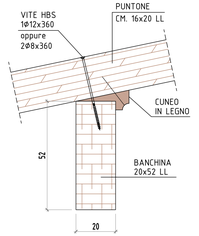

PARTICOLARE ANCORAGGIO TIRANTI ALLE TRAVI IN LEGNO

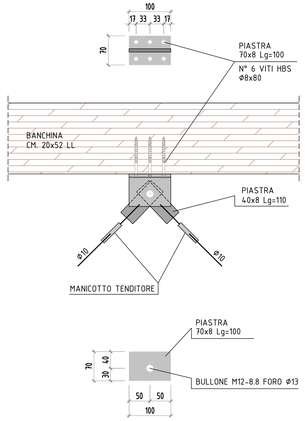

PARTICOLARE DEL PILASTRO CM. 25x40 NASCENTE DAL CORDOLO IN C.A. PER APPOGGIO COLMO IN LEGNO

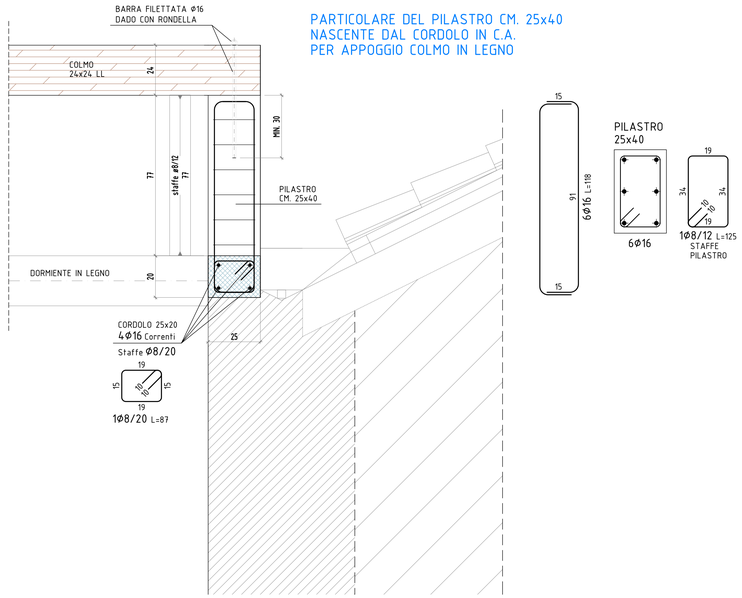

COMMITTENTE/PROPRIETA'

REGIONE PIEMONTE

TORINO METROPOLI
Città metropolitana di Torino

COMUNE DI MACELLO

TITOLO PROGETTO

RECUPERO E RIFUNZIONALIZZAZIONE DI EX OFFICINA ARTIGIANALE PER REALIZZAZIONE DI FABBRICATO DESTINATO AL RICOVERO DEI MEZZI COMUNALI E LOCALI DESTINATI AL PERSONALE

LIVELLO PROGETTO

PROGETTO DI FATTIBILITA' TECNICO-ECONOMICA
PROGETTO ESECUTIVO

OGGETTO DELL'ELABORATO

Particolari dei collegamenti delle strutture delle coperture dell'edificio magazzino e della tettoia
IN PROGETTO

TAVOLA	release	data	oggetto	SCALA
6ST	0	07.07.2020	1 EMISSIONE	1:10

PROGETTISTA

SIA Professionisti Associati
dott. ing. Franco PICOTTO
via Vittorio Veneto n.ro 27
10100 - Cavour (TO)
tel. +39 0175 - 69308 - +39 335 6864674
picotto@studiosia.it
franco.picotto@ingpec.eu

TIMBRI - FIRME

RESPONSABILE UNICO DEL PROCEDIMENTO

dott. ing. Melchiore STALLONE
Ufficio Tecnico Comunale
Via Vigone 1 - 10060 - Macello (TO)
tel. 0121340301
tecnico@comune.macello.to.it

TIMBRI - FIRME

A TERMINE DI LEGGE CI RISERVIAMO LA PROPRIETA' DI QUESTO DISEGNO CON DIVIETO DI RIPRODURLO O RENDERLO NOTO A TERZI SENZA LA NOSTRA AUTORIZZAZIONE