

TITOLO PROGETTO

**RECUPERO E RIFUNZIONALIZZAZIONE DI EX OFFICINA
ARTIGIANALE PER REALIZZAZIONE DI FABBRICATO
DESTINATO AL RICOVERO DEI MEZZI COMUNALI E
LOCALI DESTINATI AL PERSONALE**

LIVELLO PROGETTO

PROGETTO DI FATTIBILITA' TECNICO-ECONOMICA
PROGETTO ESECUTIVO

OGGETTO DELL'ELABORATO	
------------------------	--

**PARTICOLARI ARCHITETTONICI SEZIONI B-B, C-C,
DETTAGLI PILASTRO IN MATTONI A VISTA - IN
PROGETTO**

TAVOLA	versione	data	oggetto	SCALA
9A	0	28.07.2025	1 Emissione	1:20 - 1:25

PROGETTISTA

TIMBRI - FIRME

dott. arch. Giorgio TARDITI
via Santorre di Santarosa 3
10064 - Pinerolo (TO)
tel. +39 3357045348
tarditi.giorgio.architetto@gmail.com


RESPONSABLE UNICO DEL PROCEDIMIENTO

TIMASI - FIRME


dott. ing. Melchiorre STALLONE
Ufficio Tecnico Comunale
Via Vigone 1 - 10060 - Macello (TO)
tel. 0121340301
tecnico@comune.macello.to.it

A TERMINE DI LEGGE CI RISERVIAMO LA PROPRIETA' DI QUESTO DISEGNO CON DIVIETO DI RIPRODURLO O RENDERLO NOTO A TERZI SENZA LA NOSTRA AUTORIZZAZIONE

SEZIONE B-B - 1:20

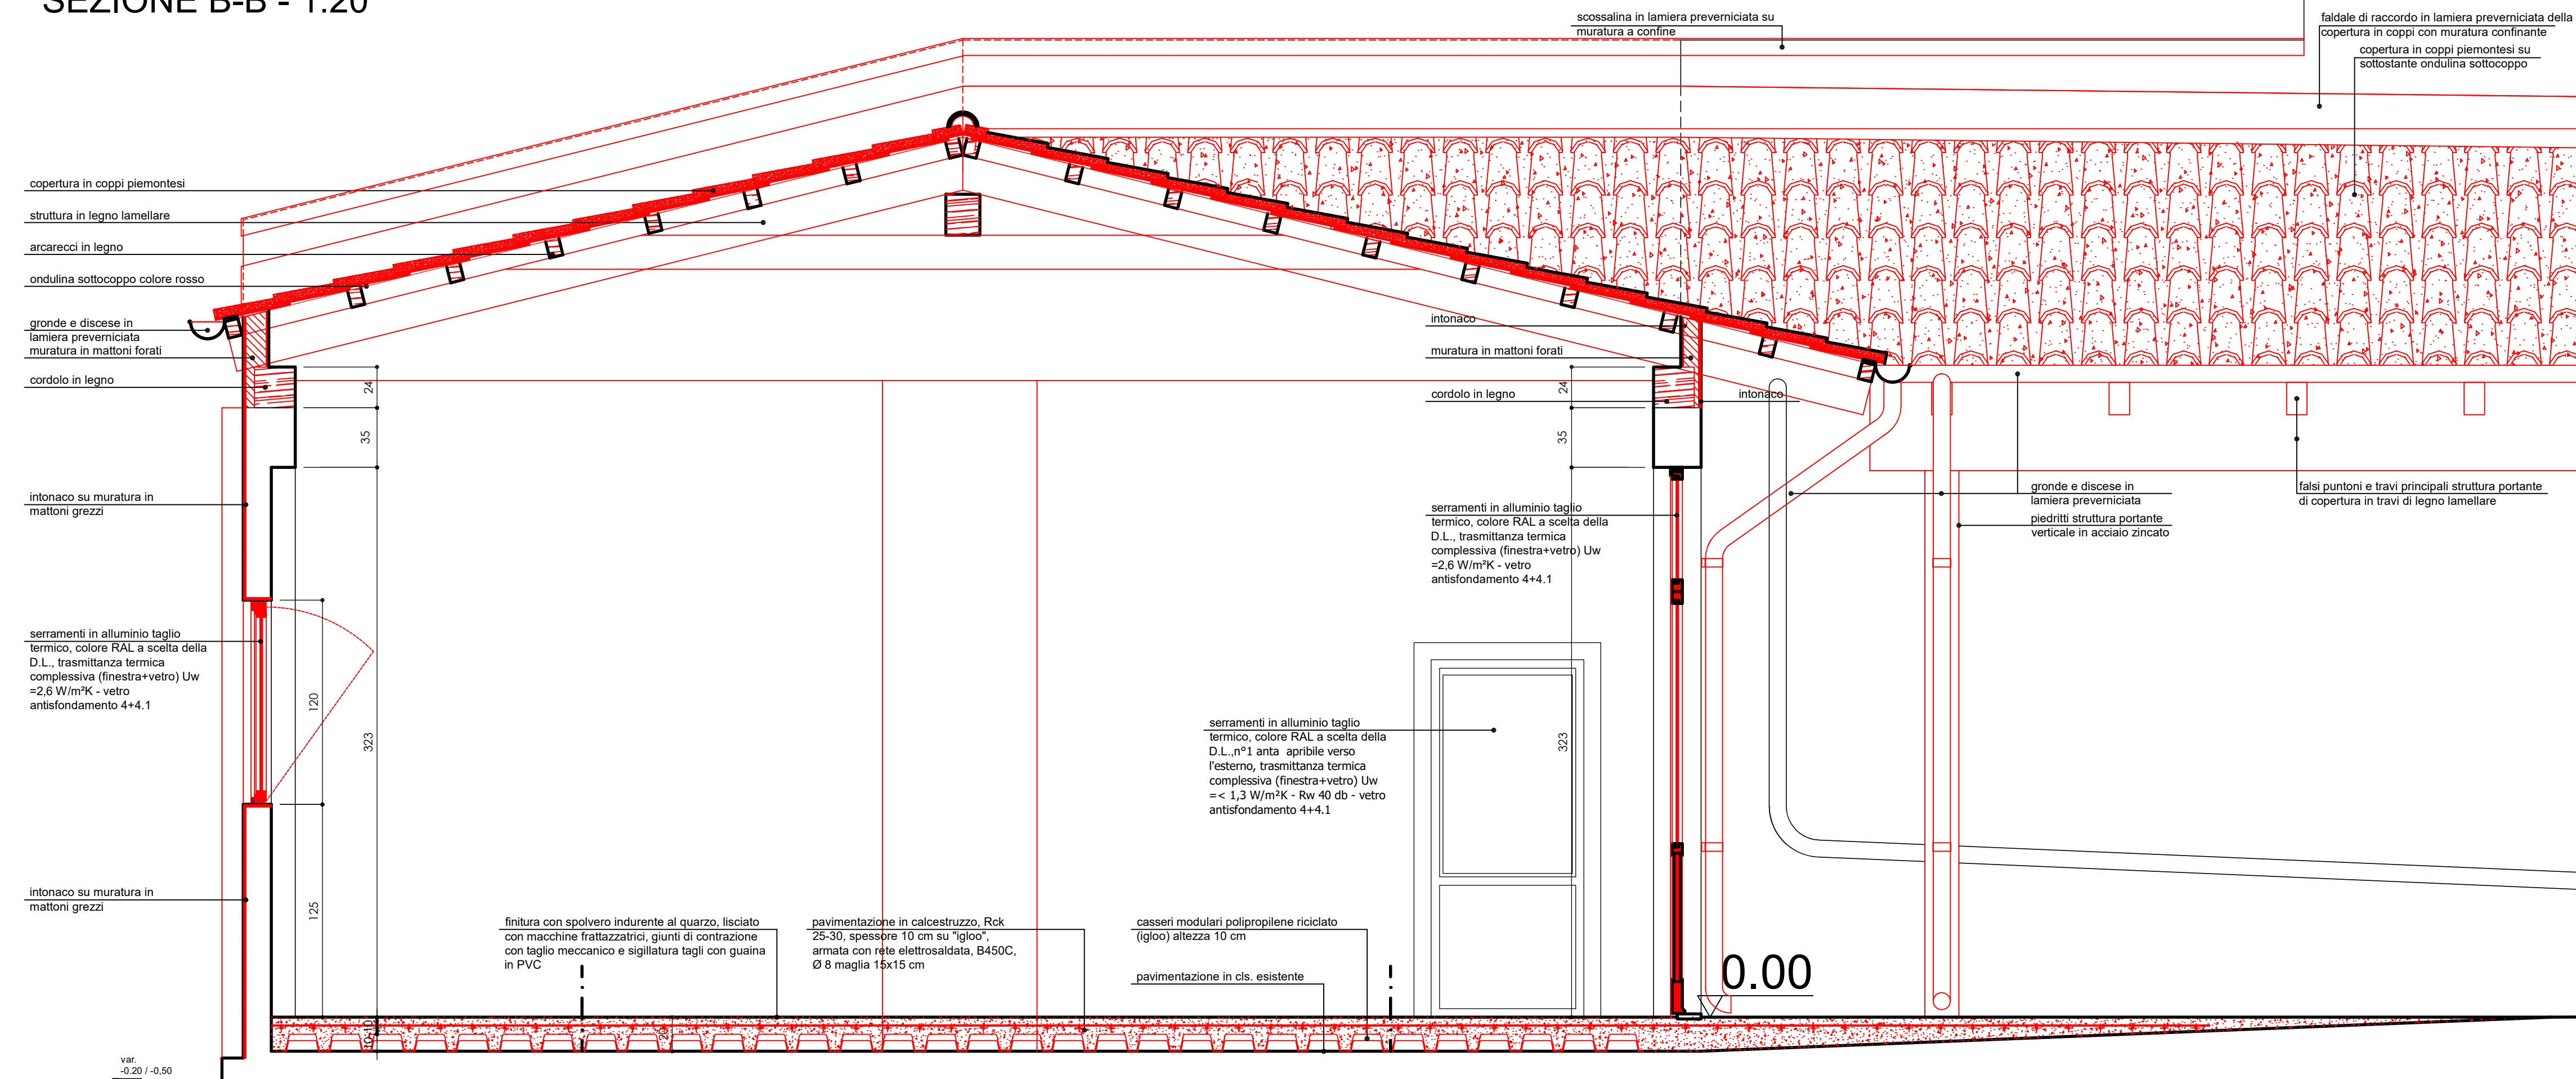

PROSPETTO
PILASTRO - 1:20

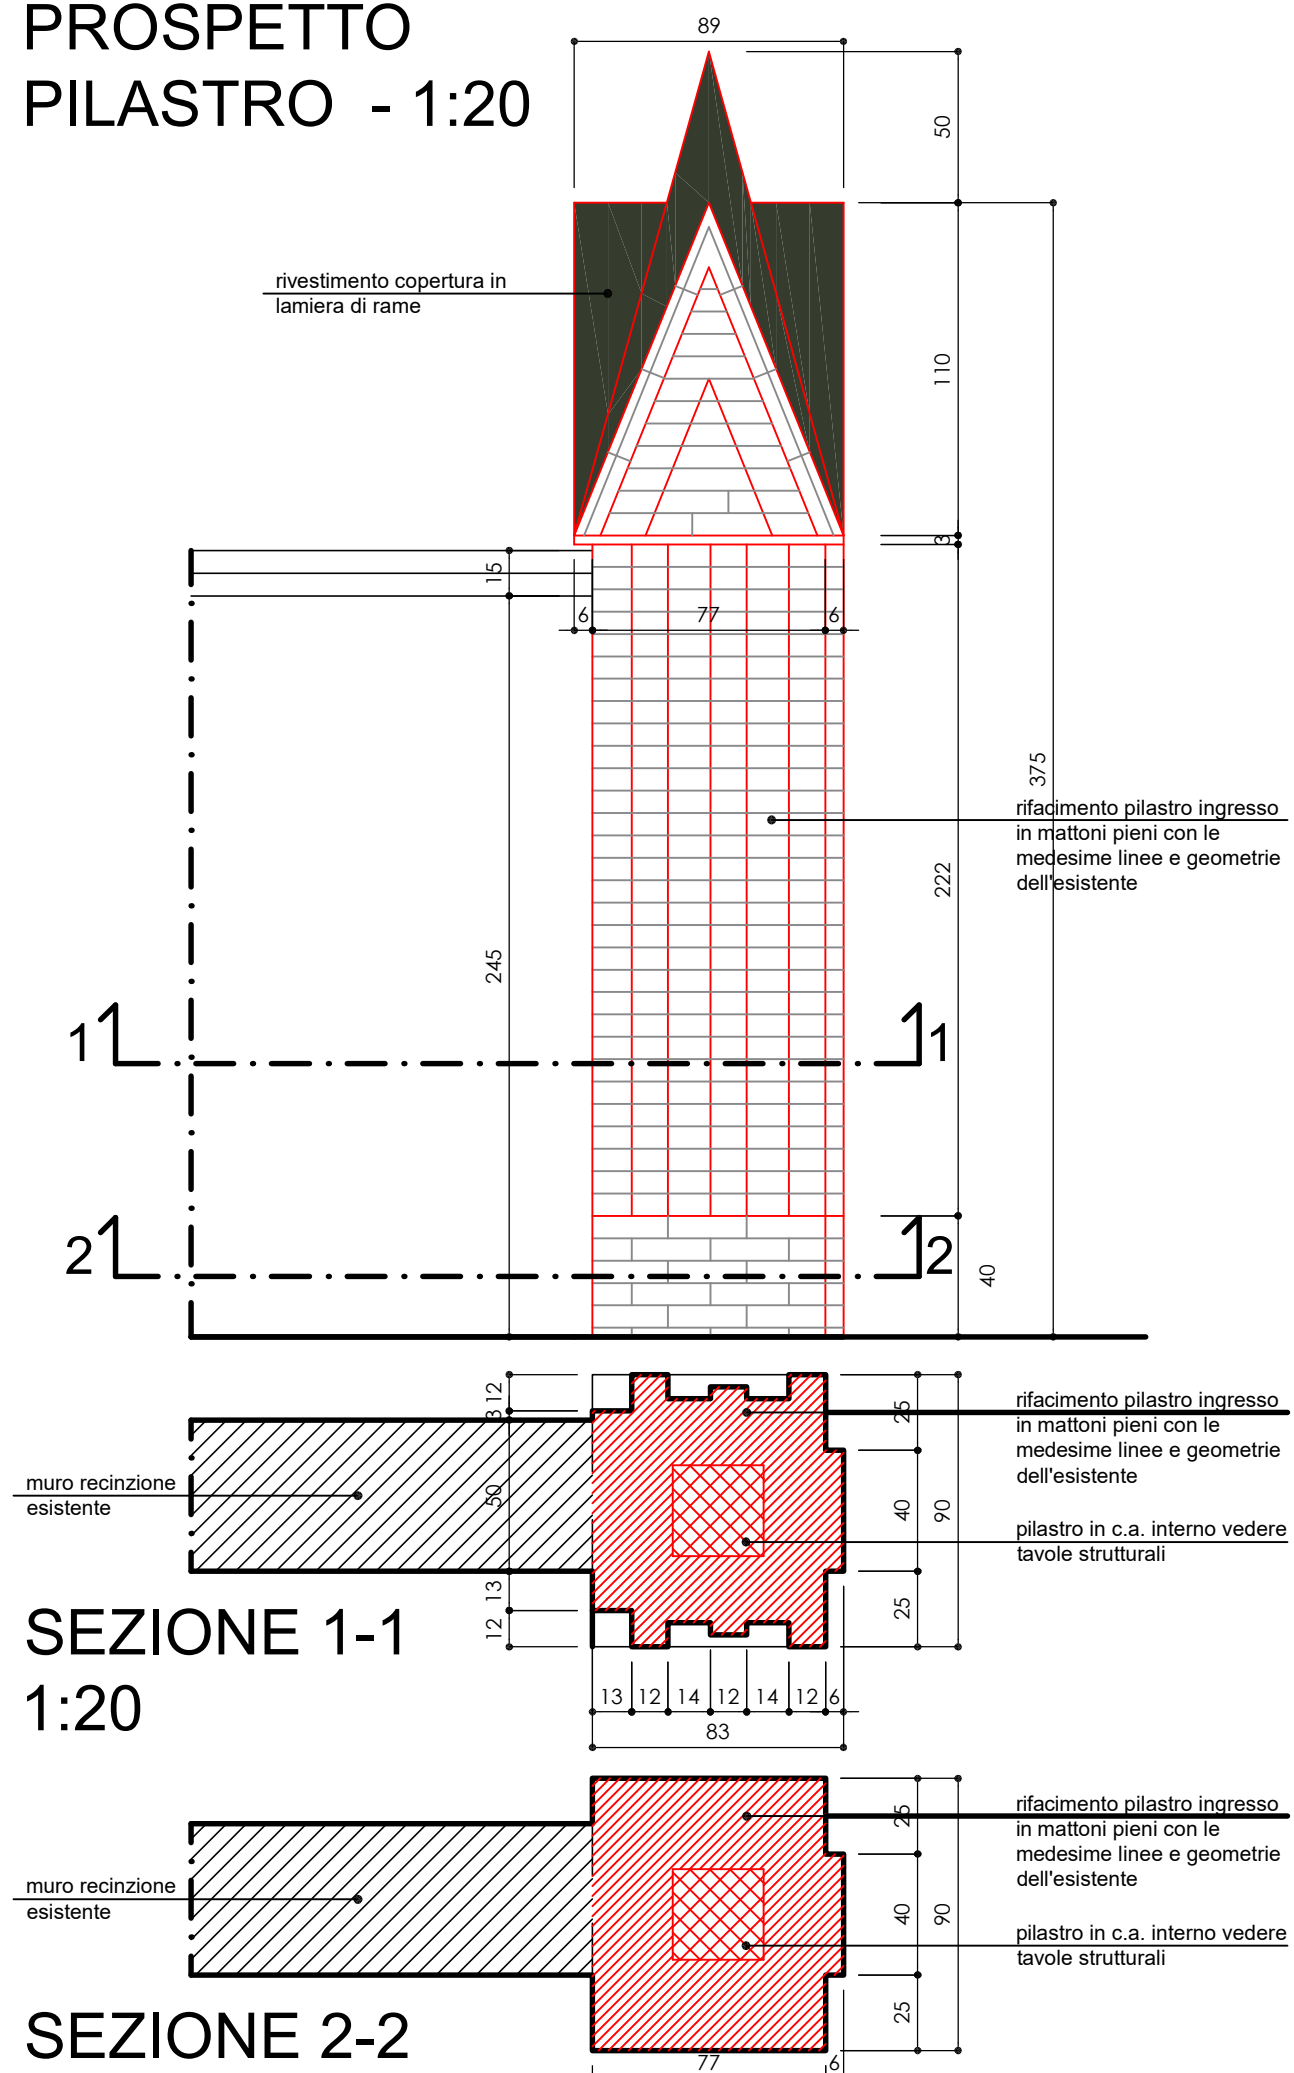

SEZIONE C-C - 1:20

