



COMUNE DI MACCELLO



RECUPERO E RIFUNZIONALIZZAZIONE DI EX OFFICINA
ARTIGIANALE PER REALIZZAZIONE DI FABBRICATO
DESTINATO AL RICOVERO DEI MEZZI COMUNALI E
LOCALI DESTINATI AL PERSONALE

PROGETTO DI FATIBILITA' TECNICO-ECONOMICA
PROGETTO ESECUTIVO

IMPIANTO IDROSANITARIO

TAVOLA	3ME		SCALA	
	1:500	1:200	1:100	1:50


PROGETTA
Per. Inz. RIBET Daniele
Via XXV Aprile, 12
10035 Maccello (TO)
Tel. 011 34704977
daniele@tecnodip0000.it




RESPONSABILE UNICO DEL PROGETTO
GGH. ING. MARCHIONE STALONE
Ufficio Tecnico Comunale
Via Vigone 1 - 10060 - Maccello (TO)
Tel. 011 3400301
tecnico@comune.moccello.to.it

A TUTTARE IL LEGGE SI RIMANDA LA PROPRIETA' DI QUESTO DISEGNO CON DIVERGO DI IPOTECARIO O RENDICATO NOTO A TERZISUALI LA NOSTRA AUTORIZZAZIONE

PLANIMETRIA GENERALE
Scala 1:100

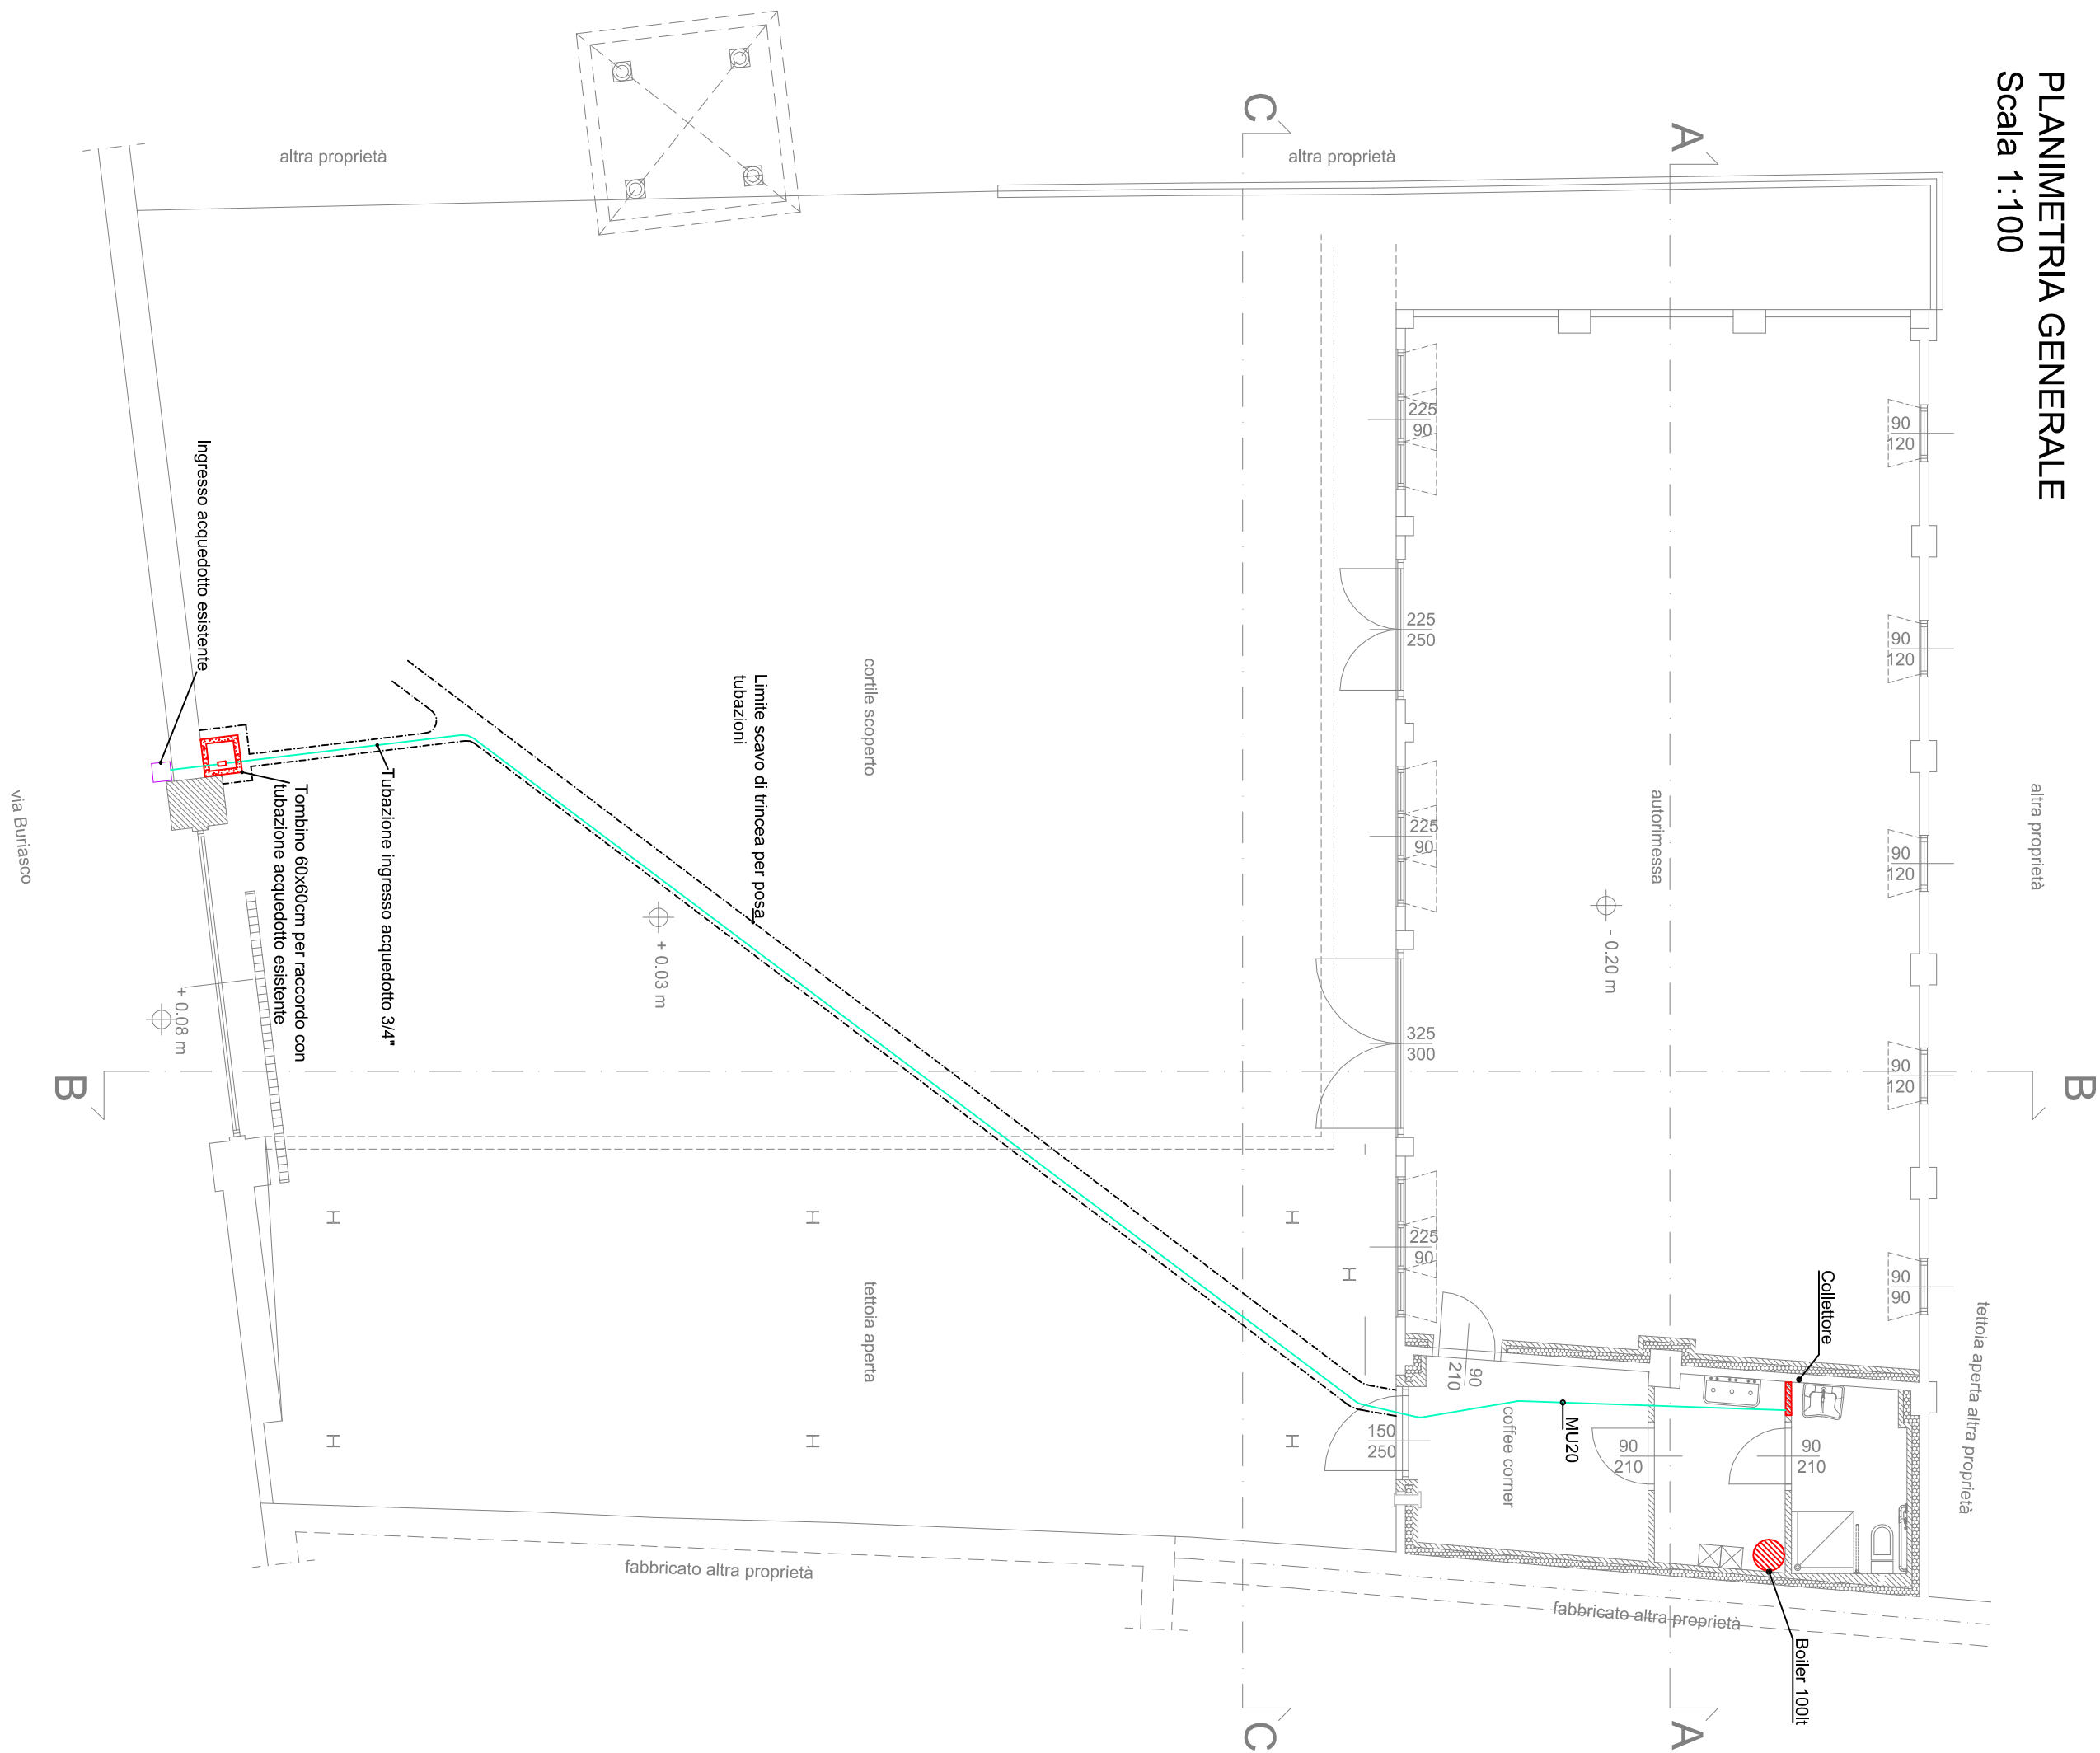

PLANIMETRIA LOCALI
Scala 1:50

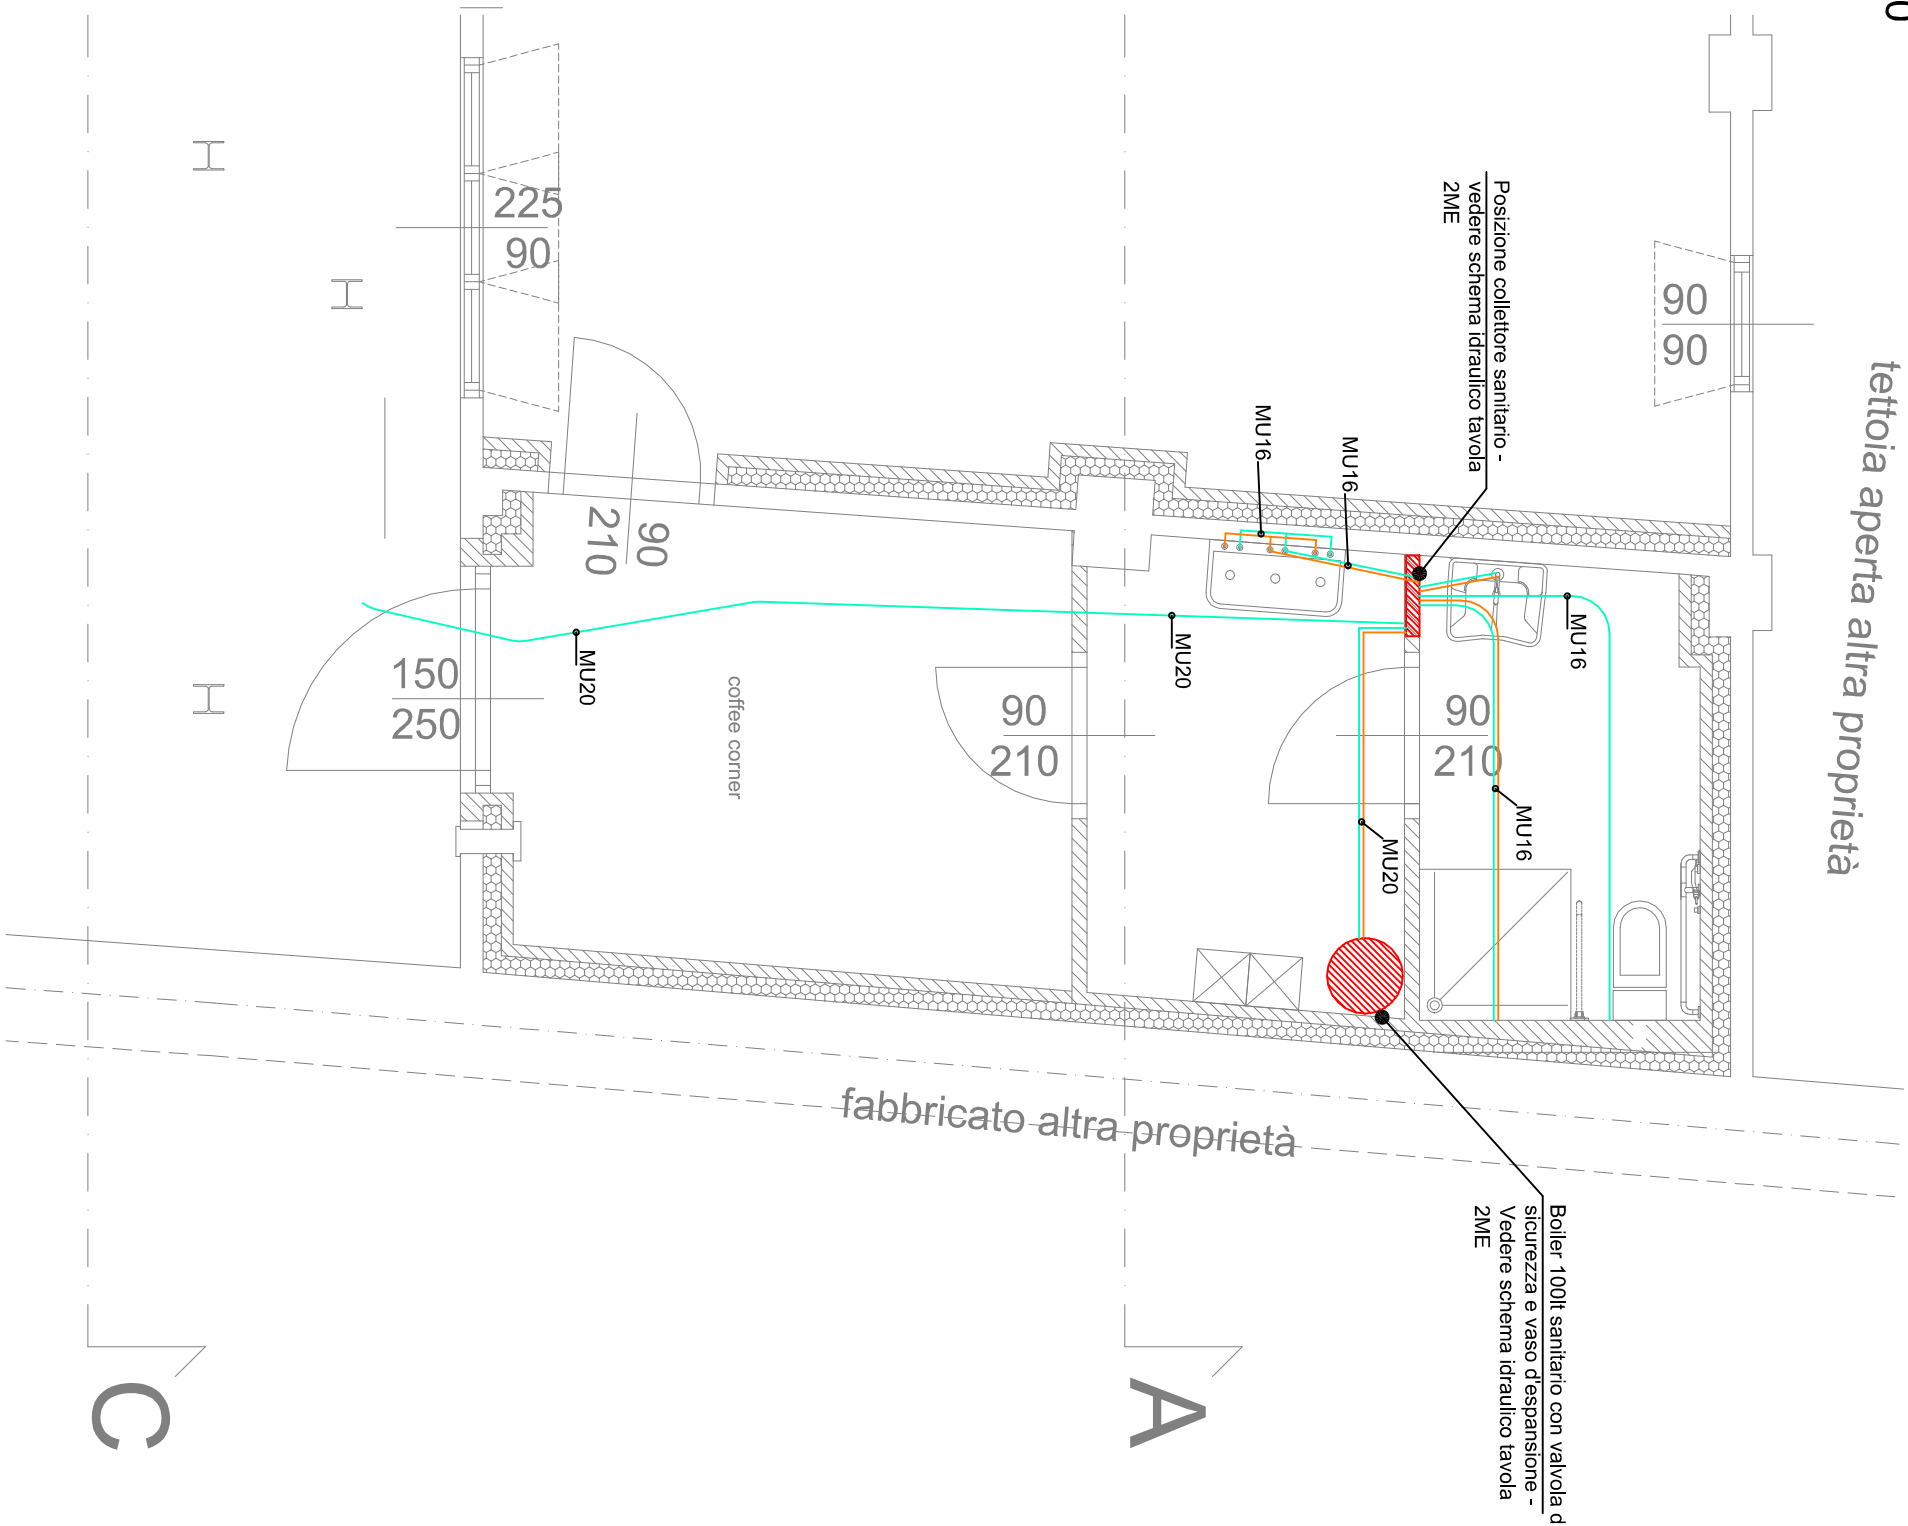

PARTICOLARE DISTRIBUZIONE

