


IA

ALTRA PROPRIETA'

PARCHeggi PUBBLICI


VIA CHISONE

PIASTRA POLIVALENTE

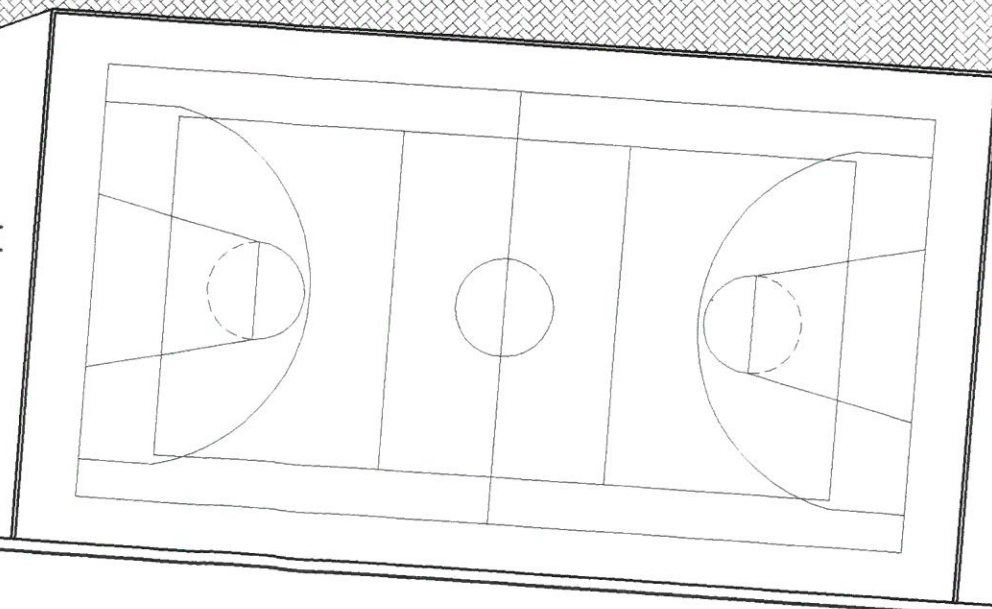


A SERVIZIO
SPORTIVE

MACERATOI

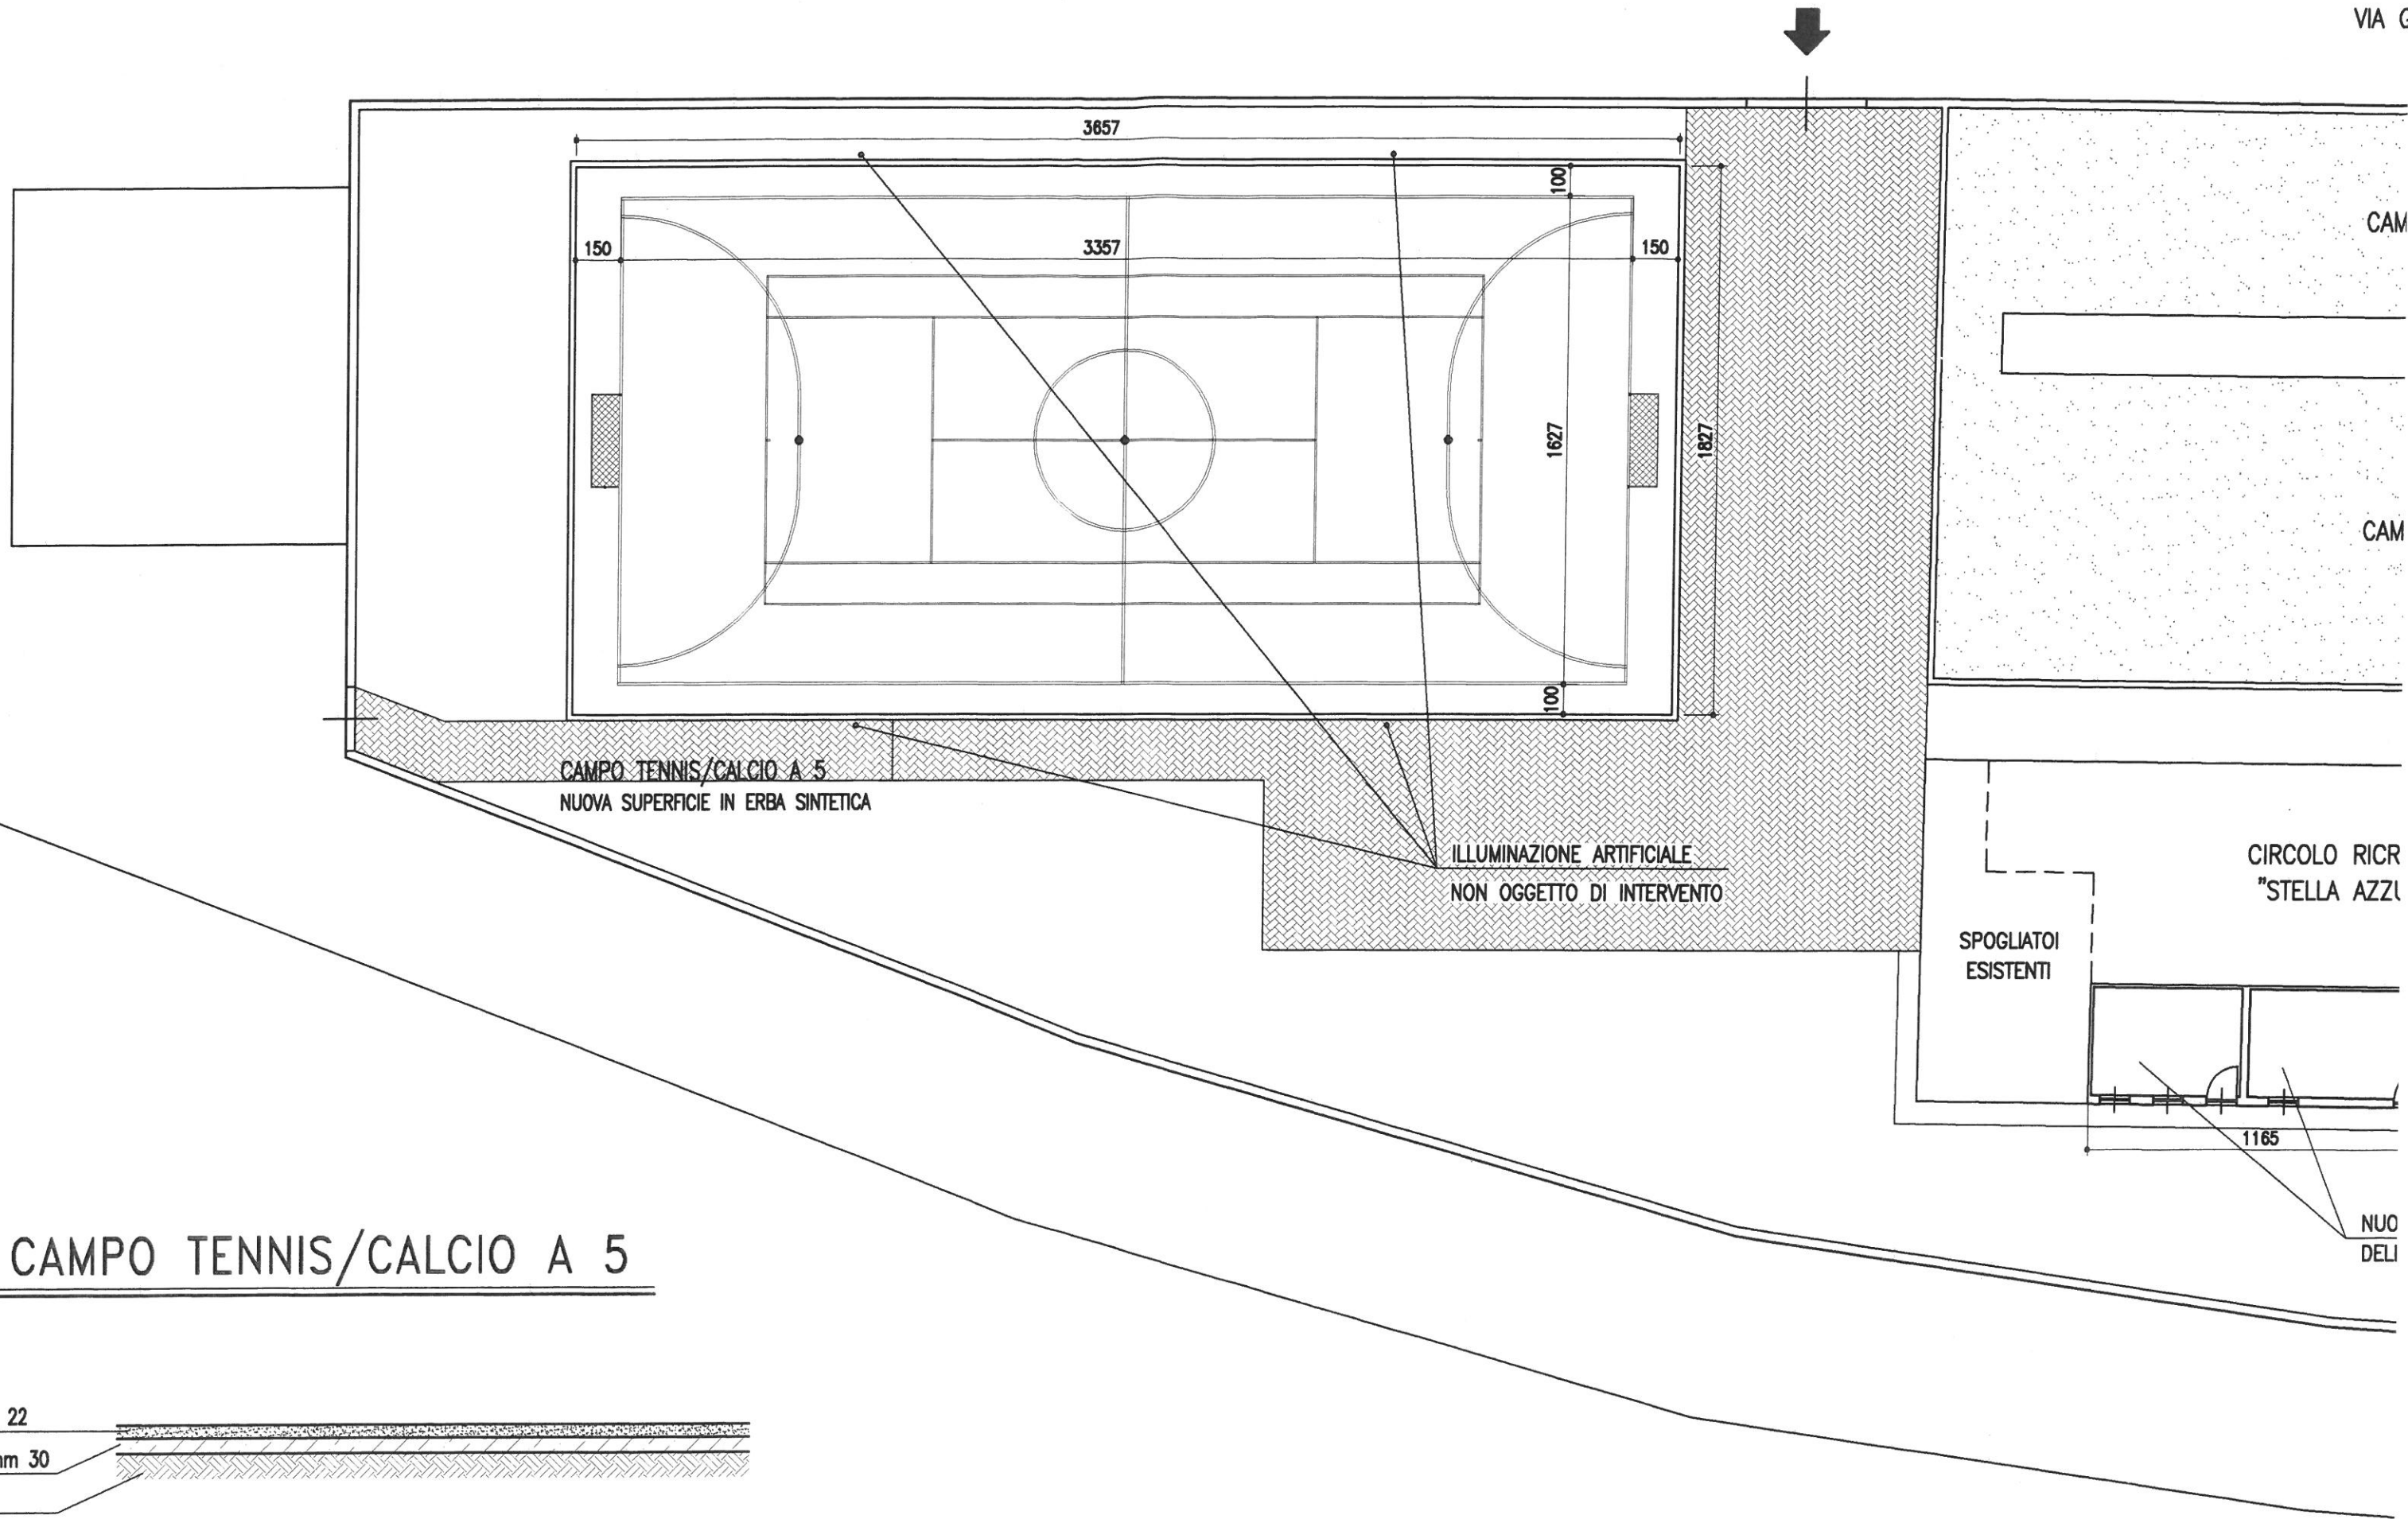

FIA CAMPO TENNIS/CALCIO A 5

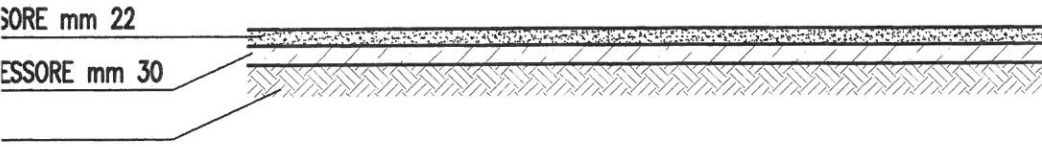

LOCALI RISTORANTE E ANNESSI

PIANTA SCALA 1:50

